



awl MEGA®

СТАЦИОНАРНЫЙ БЕТОННЫЙ ЗАВОД PROMIX 30.PA (ТАРЕЛЬЧАТЫЙ БЕТОНОСМЕСИТЕЛЬ)

КАТАЛОГ



 / @concreteplantru

+90 542 359 67 50

ru.megaconcreteplants.com




Перед тем как распечатать этот документ, пожалуйста подумайте об окружающей среде. / Please consider the environment before printing this document


MEGA®

БЕТОННЫЕ ЗАВОДЫ

СТАЦИОНАРНЫЙ БЕТОННЫЙ ЗАВОД PROMIX 30.РА

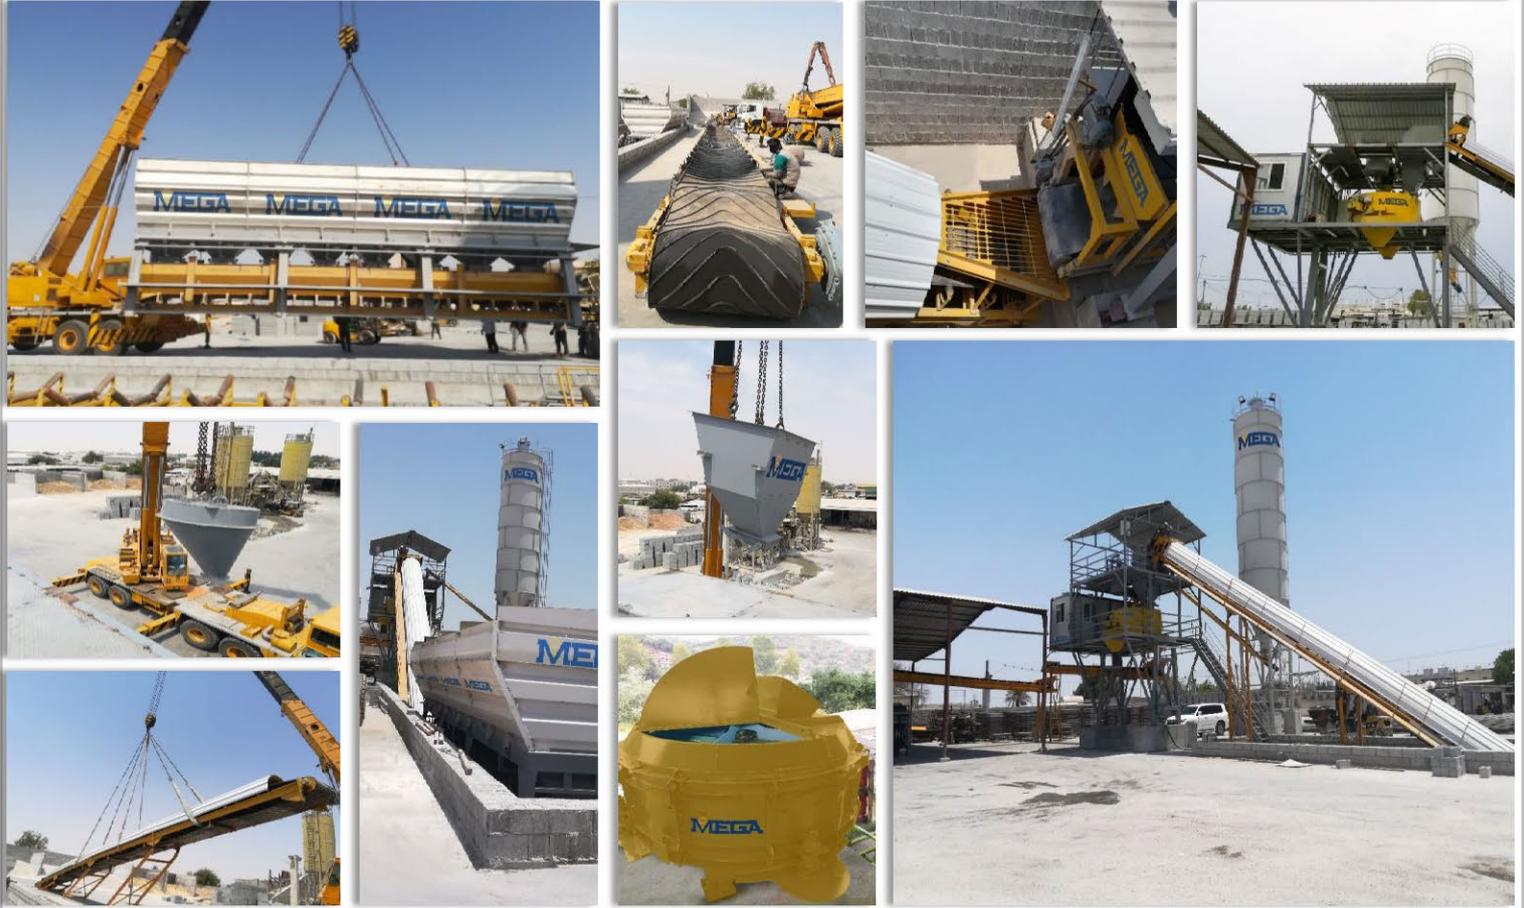

ПЛАН РАЗМЕЩЕНИЯ (ОБЩИЙ)

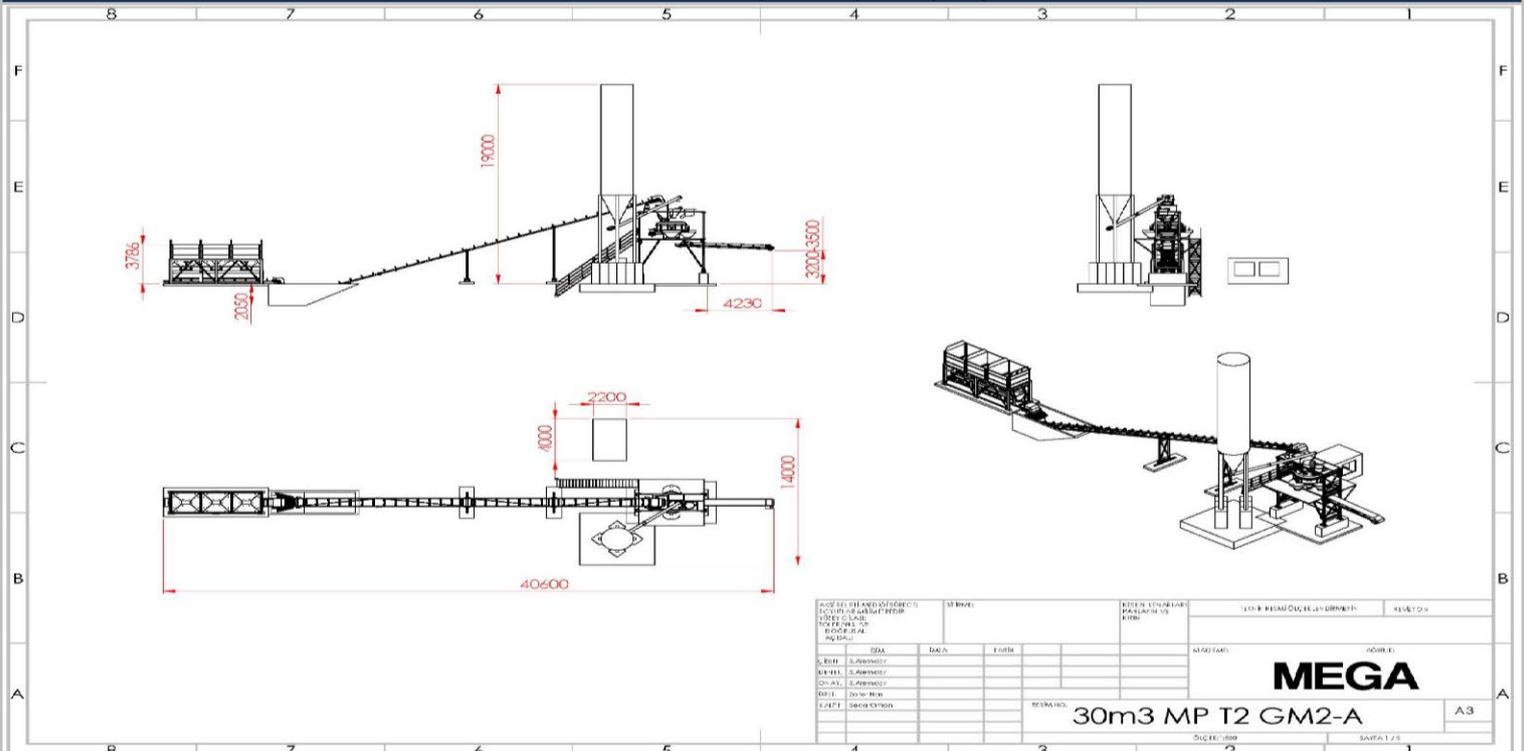



MEGA®

БЕТОННЫЕ ЗАВОДЫ

БУНКЕРЫ ДЛЯ ИНЕРТНЫХ МАТЕРИАЛОВ



ОБЪЁМ	3x8 м³ = 24 м³
ВЕРХНЯЯ КАМЕРА	БОЛТОВОЕ КРЕПЛ. -РАЗБОРНЫЙ - 3мм ЛИСТ + УСИЛЕН ОТ ДЕФОРМАЦИИ
ТЕХНИЧЕСКОЕ СВОЙСТВО ШАССИ	150X150 5мм КОРОБЧАТЫЙ ПРОФИЛЬ
ВЫПУСКНАЯ ВОРОНКА	4мм + 3мм БРОН ЛИСТ - СМЕННЫЙ ИЗНОСОСТОЙКИЙ ЛИСТ
ШАРИКОПОДШИПНИКОВЫЕ УЗЛЫ	УСР 206 СТАЦИОНАРНЫЕ
КОЛ-ВО ЗАТВОРОВ	3x1 шт
ПНЕВМОПРИВОДЫ И КОНТРОЛЛЕР	ПНЕВМАТИЧЕСКИЙ ПОРШЕНЬ - Ø80x320 FENITSA /ЗАПИРАЕМЫЙ КЛАПАН - 24 В DC
ВИБРОМОТОР	AVM 300/3 x 3 - AVIBRO - С РУЧКОЙ ДЛЯ ПЕРЕНОСКИ

ВЕСОВОЙ КОНВЕЙЕР-ДОЗАТОР



ОБЪЁМ	1500кг
ТЕНЗОДАТЧИКИ	1000кг x 4шт / TUNA S ТИП - РЕГУЛИРУЕМЫЕ
ВОРОНКА	3мм ЛИСТ
КЛАПАНЫ РЕГУЛИРОВКИ РАСХОДА	3мм 120° - РЕГУЛИРОВКА РАССТОЯНИЯ С ЦЕПЬЮ
ШАССИ И РАЗМЕРЫ ЛЕНТЫ	NRU 120 / EA 7200 x BG 600мм - 4 СЛОЙНЫЙ 10мм
РОЛИК ТРАНСПОРТНЫЙ	Ø60x300 ПОДШИПНИКОВЫЙ И С ПЫЛЕУЛАВЛИВАЮЩЕЙ КРЫШКОЙ
ЭЛЕКТРОДВИГАТЕЛЬ	4 кВт- РЕДУКТОРНЫЙ
ВИБРОМОТОР	AVM 300/3 x 1

ПЕРЕДАТОЧНЫЙ КОНВЕЙЕР ИНЕРТНЫХ



ПРОИЗВОДИТЕЛЬНОСТЬ	90тон /ч
ШАССИ - РАЗМЕРЫ И СВОЙСТВО	NRU 120 / EA 26500 x BG 600мм - 4 СЛОЙНЫЙ 10мм
СТОЙКА РЕЗИНЫ	РЕГУЛИРУЕМЫЙ - ПРИКРЕПЛЁН 4 МЕСТАМИ
ЗАЩИТА ОТ ОБРАТНОГО ХОДА	ТОРМОЗНАЯ СИСТЕМА С ВОЗДУШНЫМ ОХЛАЖДЕНИЕМ - 24 ВОЛЬТ
ПРИВОДНЫЕ БАРАБАНЫ	SNH 211 - ШАРИКОПОДШИПНИК
НАТЯЖНАЯ ПОДШИПНИКОВАЯ ОПОРА	UCT 210
РОЛИК ТРАНСПОРТНЫЙ	Ø60x300 ПОДШИПНИКОВЫЙ И С ПЫЛЕУЛАВЛИВАЮЩЕЙ КРЫШКОЙ
ЭЛЕКТРОДВИГАТЕЛЬ	11 кВт РЕДУКТОРНЫЙ

СИЛОС ЦЕМЕНТА



ОБЪЁМ И ТИП	45тон / ЦЕЛЬНЫЙ - МОДЕЛЬ СТАНДАРТНАЯ
ТЕХ.ХАРАКТЕРИСТИКИ КОРПУСА	ВОРОНКА 6мм - ДРУГИЕ ЧАСТИ 4-5мм
СИСТЕМА ВЫПУСКА ВОЗДУХА	4" - ТРУБА
ЛЮК ДЛЯ ТЕХОБСЛУЖИВАНИЯ	В ВЕРХНЕЙ ЧАСТИ СИЛОСА
РАЗГРУЗОЧНОЕ ОТВЕРСТИЕ	12" - ПОДХОДИТ ДЛЯ КЛАПАНА БАБОЧКИ
АВАРИЙНЫЙ КЛАПАН	1" 3/4" СИСТЕМА ПРОХОДЯЩАЯ ЧЕРЕЗ ШОВНУЮ ТРУБУ
ТЕХ.ХАРАКТЕРИСТИКИ ЛЕСТНИЦЫ	БОЛТОВАЯ – ПЛОСКАЯ СТАЛЬ
ПОКРАСКА	ГРУНТОВКА 1 СЛОЙ – БЫСТРОСОХНУЩАЯ КРАСКА 1 СЛОЙ

ШНЕК ЦЕМЕНТНОГО СИЛОСА



ПРОИЗВОДИТЕЛЬНОСТЬ И УГОЛЬ НАКЛОНА	18тон /ч и угол наклона 30-40°
ТЕХ.ХАРАКТЕРИСТИКИ КОРПУСА	8" ШОВНАЯ ТРУБА – ДЛИНОЙ 6м
ЗАГРУЗОЧНАЯ ГОРЛОВИНА	12" УНИВЕРСАЛЬНЫЙ
РАЗГРУЗОЧНАЯ ГОРЛОВИНА	8" ФИКСИРОВАННЫЙ УГОЛ
ПРОМЕЖУТОЧНЫЙ ПОДШИПНИК	СМЕННАЯ ФРЕЗЕРНАЯ НАСТРОЙКА - СМАЗОЧНАЯ
ЛЮК ДЛЯ ТЕХОБСЛУЖИВАНИЯ	НАХОДИТСЯ ПОД ДВИГАТЕЛЕМ
ЭЛЕКТРОДВИГАТЕЛЬ	7,5 кВт- РЕДУКТОРНЫЙ
ПОКРАСКА	ГРУНТОВКА 1 СЛОЙ – БЫСТРОСОХНУЩАЯ КРАСКА 1 СЛОЙ

БУНКЕР УДЕРЖАНИЕ ИНЕРТНЫХ



ОБЪЁМ	900 дм³
ТЕХ.ХАРАКТЕРИСТИКИ КОРПУСА	4мм ЛИСТ
ВЫПУСКНАЯ ВОРОНКА	4мм + 3мм БРОН ЛИСТ - СМЕННЫЙ ИЗНОСОСТОЙКИЙ ЛИСТ
КОЛ-ВО ЗАТВОРОВ	1шт
ПНЕВМОПРИВОДЫ ЗАТВОРА	ПНЕВМАТИЧЕСКИЙ ПОРШЕНЬ - 2 x Ø80x200 FENITSA
КОНТРОЛЛЕР ЗАТВОРА	ЗАПИРАЕМЫЙ КЛАПАН / 24 В DC - TEKNOFLUID
ШАРИКОПОДШИПНИКОВЫЕ УЗЛЫ	УСР 206 СТАЦИОНАРНЫЕ
ПОКРАСКА	ГРУНТОВКА 1 СЛОЙ – БЫСТРОСОХНУЩАЯ КРАСКА 1 СЛОЙ



MEGA®

БЕТОННЫЕ ЗАВОДЫ

ВЕСОВЫЕ ДОЗАТОРЫ



ДОЗАТОР ЦЕМЕНТА

ОБЪЕМ / СВОЙСТВО КОРПУСА	250кг / 3мм ЛИСТ - ВОРОНКА ЛЕГКО СЛИВНАЯ
ТЕНЗОДАТЧИКИ	500кг x 3шт - ТИП БАЛКА
ЗАГРУЗОЧНАЯ ГОРЛОВИНА	8 " x 1шт
РАЗГРУЗОЧНЫЙ ЗАТВОР	12 " АКТУАТОРНЫЙ (ПРИВОДНОЙ) КЛАПАН - КОНТРОЛЛЕР МИКРО-ПЕРЕКЛЮЧАТЕЛЬ
КОНТРОЛЛЕР ЗАТВОРА	ЗАПИРАЕМЫЙ КЛАПАН / 24 В DC - TEKNOFLUID
ВЕНТИЛЯЦИЯ	2 " СЛИВ В БЕТОНОСМЕСИТЕЛЬ С ПОМОЩЬЮ РЕЗИНОВОГО СИЛЬФОНА
ДЕМПФЕРЫ ВИБРАЦИИ	РЕЗИНОВЫЙ КЛИН 3x Ø90x40 70 МАРКИ SHOR
СОЕДИНЕНИЕ С ШНЕКОМ	8 " РЕЗИНОВЫЙ(КАУЧУК) СИЛЬФОН


ДОЗАТОР ДОБАВОК

ОБЪЕМ	20кг
ТЕХ.ХАРАКТЕРИСТИКИ КОРПУСА	5мм ШОВНАЯ ТРУБА
ТЕНЗОДАТЧИКИ	100кг x 1шт - СИЛЬФОННЫЙ-ТИП БАЛКА
РАЗГРУЗОЧНЫЙ ЗАТВОР	1 " ПНОМАТИЧЕСКИЙ КЛАПАН
КОНТРОЛЛЕР ЗАТВОРА	ЗАПИРАЕМЫЙ КЛАПАН / 24 В DC - TEKNOFLUID
ЗАГРУЗОЧНАЯ ГОРЛОВИНА	1 " ШОВНЫЙ ТРУБОПРОВОД x 3 ЛИНЕЙНЫЙ

ДОЗАТОР ВОДЫ

ЕМКОСТЬ	120л
КОРПУС	3мм ЛИСТ - ВОРОНКА ЛЕГКО СЛИВНАЯ
ТЕНЗОДАТЧИКИ	500кг x 3шт / TUNA - ТИП БАЛКА
РАЗГРУЗОЧНЫЙ ЗАТВОР	6 " АКТУАТОРНЫЙ (ПРИВОДНОЙ) КЛАПАН - КОНТРОЛЛЕР МИКРО-ПЕРЕКЛЮЧАТЕЛЬ
КОНТРОЛЛЕР ЗАТВОРА	ЗАПИРАЕМЫЙ КЛАПАН / 24 В DC - TEKNOFLUID
ДЕМПФЕРЫ ВИБРАЦИИ	РЕЗИНОВЫЙ КЛИН 3x Ø90x40 70 МАРКИ SHOR
ЗАГРУЗОЧНАЯ ГОРЛОВИНА	1 " ШОВНЫЙ ТРУБОПРОВОД
СОЕДИНЕНИЕ С БЕТОНОСМЕСИТЕЛЕМ	6 " РЕЗИНОВЫЙ(КАУЧУК) СИЛЬФОН

БЕТОНОСМЕСИТЕЛЬ

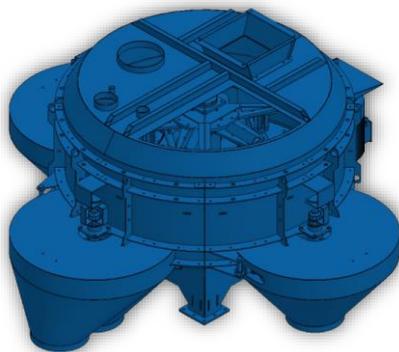

ТИП МИКСЕРА	ТАРЕЛЬЧАТЫЙ (РА) МИКСЕР (СДЕЛАНО В ТУРЦИИ) КОЛ-ВО ЛОПАСТОВ 6шт
ОБЩИЙ ОБЪЕМ	750л
ОБЪЕМ ВЫГРУЗКИ ГОТОВОГО БЕТОНА	500л - ОБЩИЙ ВЕСЬ 1200кг ГОТОВОГО БЕТОНА
ОБЪЕМ ВЫГРУЗКИ ПОЛУСУХОГО БЕТОНА	350л - ОБЩИЙ ВЕСЬ 900кг ПОЛУСУХОГО БЕТОНА
РАЗГРУЗОЧНЫЙ ЗАТВОР	3-СТОРОННЯЯ ВЫГРУЗКА -ДВУСТОРОННЕЕ ДЕЙСТВИЕ И ЗАПИРАЕМЫЙ КЛАПАН / 24 В DC
ДВИГАТЕЛЬ ЗАТВОРА	Ø50 X 300 ГИДРАВЛИЧЕСКИЙ ПРИВОД x 3шт
КОНТРОЛЛЕР ЗАТВОРА	ЗАПИРАЕМЫЙ КЛАПАН / 24 В DC - ПОЭТАПНАЯ РАЗГРУЗКА /ОХИМ
ЭЛЕКТРОДВИГАТЕЛЬ	22кВт - МАРКА WAT - ГАМАК
РЕДУКТОР	DG 320 - МАРКА DISSAN
ПОДШИПНИКОВЫЕ УЗЛЫ	Ø80 СТУПИЧНЫЙ ПОДШИПНИК
ЛЮК ДЛЯ ТЕХОБСЛУЖИВАНИЯ	1шт - С ДАТЧИКОМ БЕЗОПАСНОСТИ
НИЖНИЙ БРОН	15мм HARDOX - ЗАМЕНЯЕМЫЕ-БОЛТОВОЕ
БОКОВЫЕ БРОН	10мм HARDOX - ЗАМЕНЯЕМЫЕ-БОЛТОВОЕ
ЛОПАСТИ БЕТОНОСМЕСИТЕЛЯ	25мм NINHARD- ЗАМЕНЯЕМЫЕ-БОЛТОВОЕ

КАБИНА УПРАВЛЕНИЯ



РАЗМЕРЫ	2,2м x 2,4м x 4м
БОКОВЫЕ СТЕНЫ	5см EPS СЭНДВИЧ-ПАНЕЛЬ
ТЕХ.ХАРАКТЕРИСТИКИ ПОЛА	20мм БЕТОНАНОЕ ПOKPЫТИЕ MINEFLO
ТЕХ.ХАРАКТЕРИСТИКИ ПОТОЛКА	5см СТЕКЛЯННАЯ БАТА
ТЕХ.ХАРАКТЕРИСТИКИ ШАССИ	РЕБРИСТЫЙ 120x120 ЛИСТОВОЙ ПРОФИЛЬ 2,5мм
ОКНО	120x120 3шт

КОМПРЕССОР И ВОЗДУХОПРОВОД



ПРОИЗВОДИТЕЛЬНОСТЬ	300 л/минута
ТИП	ПОРШНЕВОЙ КОМПРЕССОР
МОЩНОСТЬ ДВИГАТЕЛЯ	4кВт
РАБОЧЕЕ ДАВЛЕНИЕ	6-8 BAR (МАКСИМУМ 12 BAR)
РЕЛЕ ДАВЛЕНИЯ	АВТОМАТ РЕГУЛИРОВКА ДАВЛЕНИЯ НА ВЕРХНЕЙ ЧАСТИ БАКА
ДЕМПФЕРЫ ВИБРАЦИИ	РЕЗИНОВЫЙ КЛИН Ø120 60 МАРКИ SHOR x 4шт

MEGA®

БЕТОННЫЕ ЗАВОДЫ



НАСОСЫ

НАСОС ВОДЫ	150л/мин- ГИДРОФОР
НАСОС ДОБАВОК	20л/мин - ОДНОЛИНЕЙНЫЙ

ПЛАТФОРМА

КОРПУС	120x120 - 5мм ПРОФИЛЬ
МОНТАЖ	СТАЛЬНАЯ КОНСТРУКЦИЯ – РАЗБОРНАЯ
ТИП СТОЙКИ	НАВЕСНАЯ - СКЛАДНАЯ
КОЛИЧЕСТВО ЭТАЖЕЙ	2 ЭТАЖА (1-ЭТАЖЕ НАХОДИТСЯ БЕТОНОСМЕСИТЕЛЬ/ 2-ЭТАЖЕ ВЕСОВЫЕ ДОЗАТОРЫ)
КРЫША	V ТИП - ПОКРЫТА ОЦИНКОВАННЫМ ЛИСТОМ
ДОРОЖКА 1 ЭТАЖА	С ДВУХ СТОРОН
ДОРОЖКА 2 ЭТАЖА	С ОДНОЙ СТОРОНЫ
ПОРУЧЕНЬ	1" - 3/4" СИСТЕМА ПРОХОДЯЩАЯ ЧЕРЕЗ ШОВНУЮ ТРУБУ
ОСВЕЩЕНИЕ	U ТИП 2 x 36 Ватт 10 КОМПЛЕКТОВ ЛЮМИНЕСЦЕНТНЫХ ЛАМП
ПОКРАСКА	ГРУНТОВКА 1 СЛОЙ – БЫСТРОСОХНУЩАЯ КРАСКА 1 СЛОЙ




СИСТЕМА АВТОМАТИЗАЦИИ И ЭЛЕКТРИЧЕСКАЯ ПАНЕЛЬ

ПРОГРАММНОЕ ОБЕСПЕЧЕНИЕ	WATCHMASTER (ПОДДЕРЖКА НЕСКОЛЬКИХ ЯЗЫКОВ)
SCADA	СИСТЕМА СПОСОБНАЯ ВЫСТАВЛЯТЬ СЧЕТ-НАКЛАДНУЮ
ИСПОЛЬЗУЕМОЕ ОБОРУДОВАНИЕ	ОРИГИНАЛЬНЫЕ ОБОРУДОВАНИЕ SIEMENS - SCHNEIDER
PLC	SIEMENS SIMATIC / S7 - 1200
ПАНЕЛЬ ПИТАНИЯ	ВНУТРИ КАБИНЫ 2шт - НА ВЕРХНЕЙ ЧАСТИ БУНКЕРА 1шт
УДАЛЕННОЕ ПОДКЛЮЧЕНИЕ	ЕСТЬ
СИСТЕМА ЗАЩИТЫ	ЗАЩИТА PLC С ПОМОЩЬЮ ONLINE UPS
ЭЛЕКТРИЧЕСКИЕ ПАНЕЛИ	УДАРОПРОЧНАЯ - СИСТЕМА ЗАЩИТЫ IP 65
ЗАПУСК БЕТОНОСМЕСИТЕЛЯ	SOFT STARTER (СПЕЦИАЛЬНАЯ СИСТЕМА ЗАПУСКА)
ТЕКУЩАЯ ДИАГРАММА ТОКА	ПОСТОЯННАЯ СЛЕЖКА-КОНТРОЛЬ ТОКА ЭЛЕКТРОДВИГАТЕЛЯ БЕТОНОСМЕСИТЕЛЯ
ИМИТАЦИОННАЯ СХЕМА	КНОПКИ РАЗМЕЩЕННЫЕ НА ПАНЕЛИ УПРАВЛЕНИЯ
РЕЛЕ ДАВЛЕНИЯ	РЕЛЕ ЛИНЕЙНОГО ТИПА МИНИМУМ 6 BAR
КАМЕРА	1шт - IP
АУДИОСИСТЕМА	ДИНАМИК 150 Вт x 2шт + МИКРОФОН



ТЕХНИЧЕСКИЙ ЧЕРТЕЖ

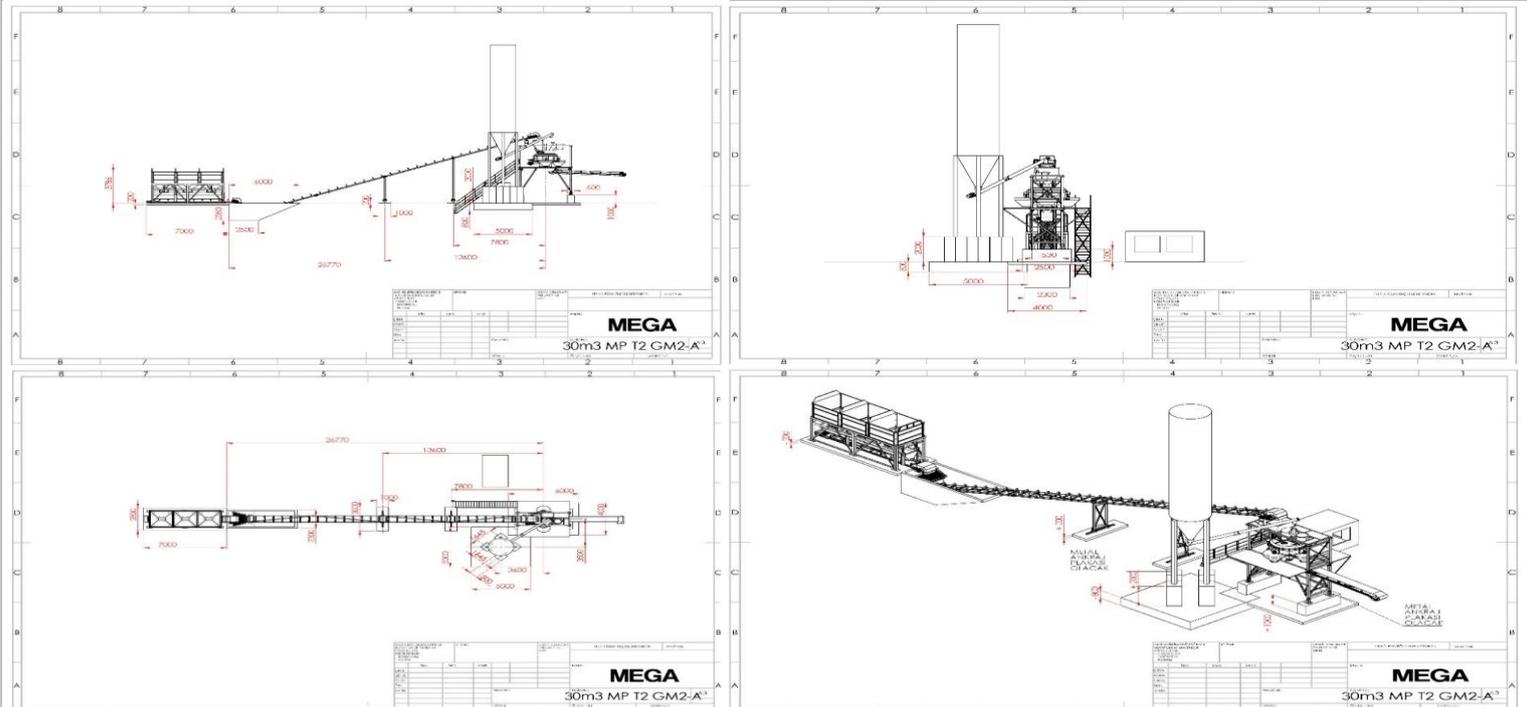

awl
MEGA[®]
БЕТОННЫЕ ЗАВОДЫ

РЕКОМЕНДАТЕЛИ – ФОТОГАЛЕРЕЯ

